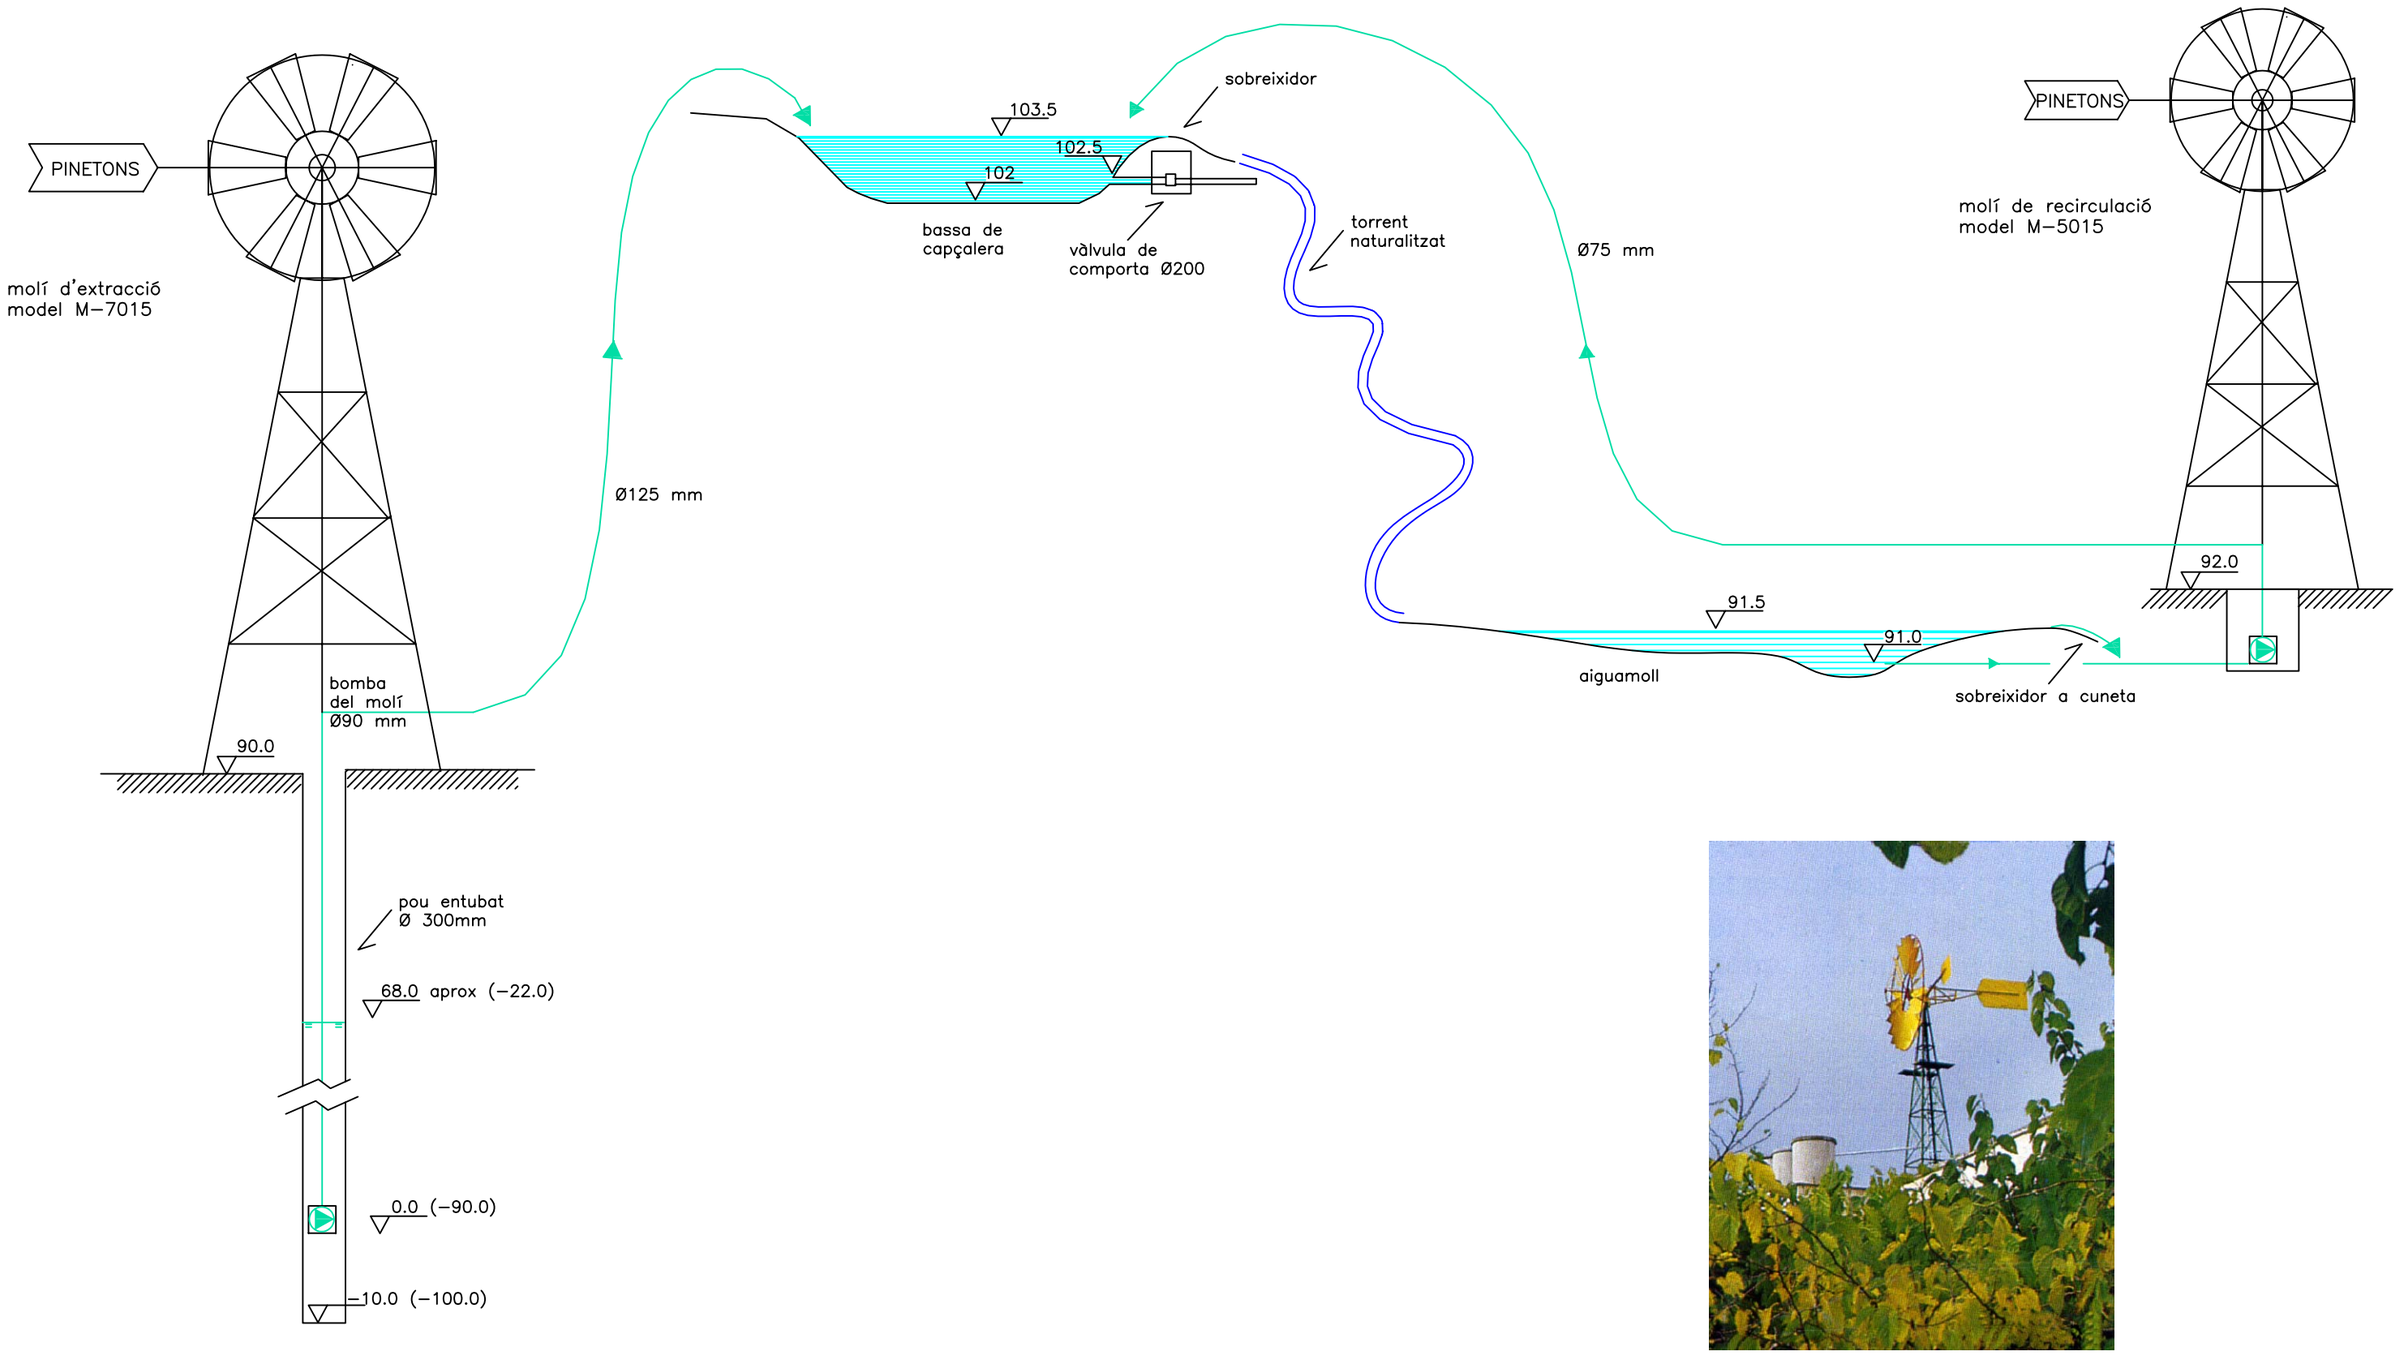


	Projecte del sistema d'abastament d'aigua al Parc dels Pinetons. T.m. de Mollet del Vallès AJUNTAMENT DE MOLLET DEL VALLÈS	Plànol : 6 Full 1 de 1	Esquema funcional del sistema hidràulic arxiu ref.: aj_mollet parc_pinetons esquema aigua v4.dwg		Novembre 2005	Equip de redacció : Direcció tècnica i coordinació naturalea	VP. Regidor